



# POHLAD SEVERO-VÝCHODNÝ

M 1:50

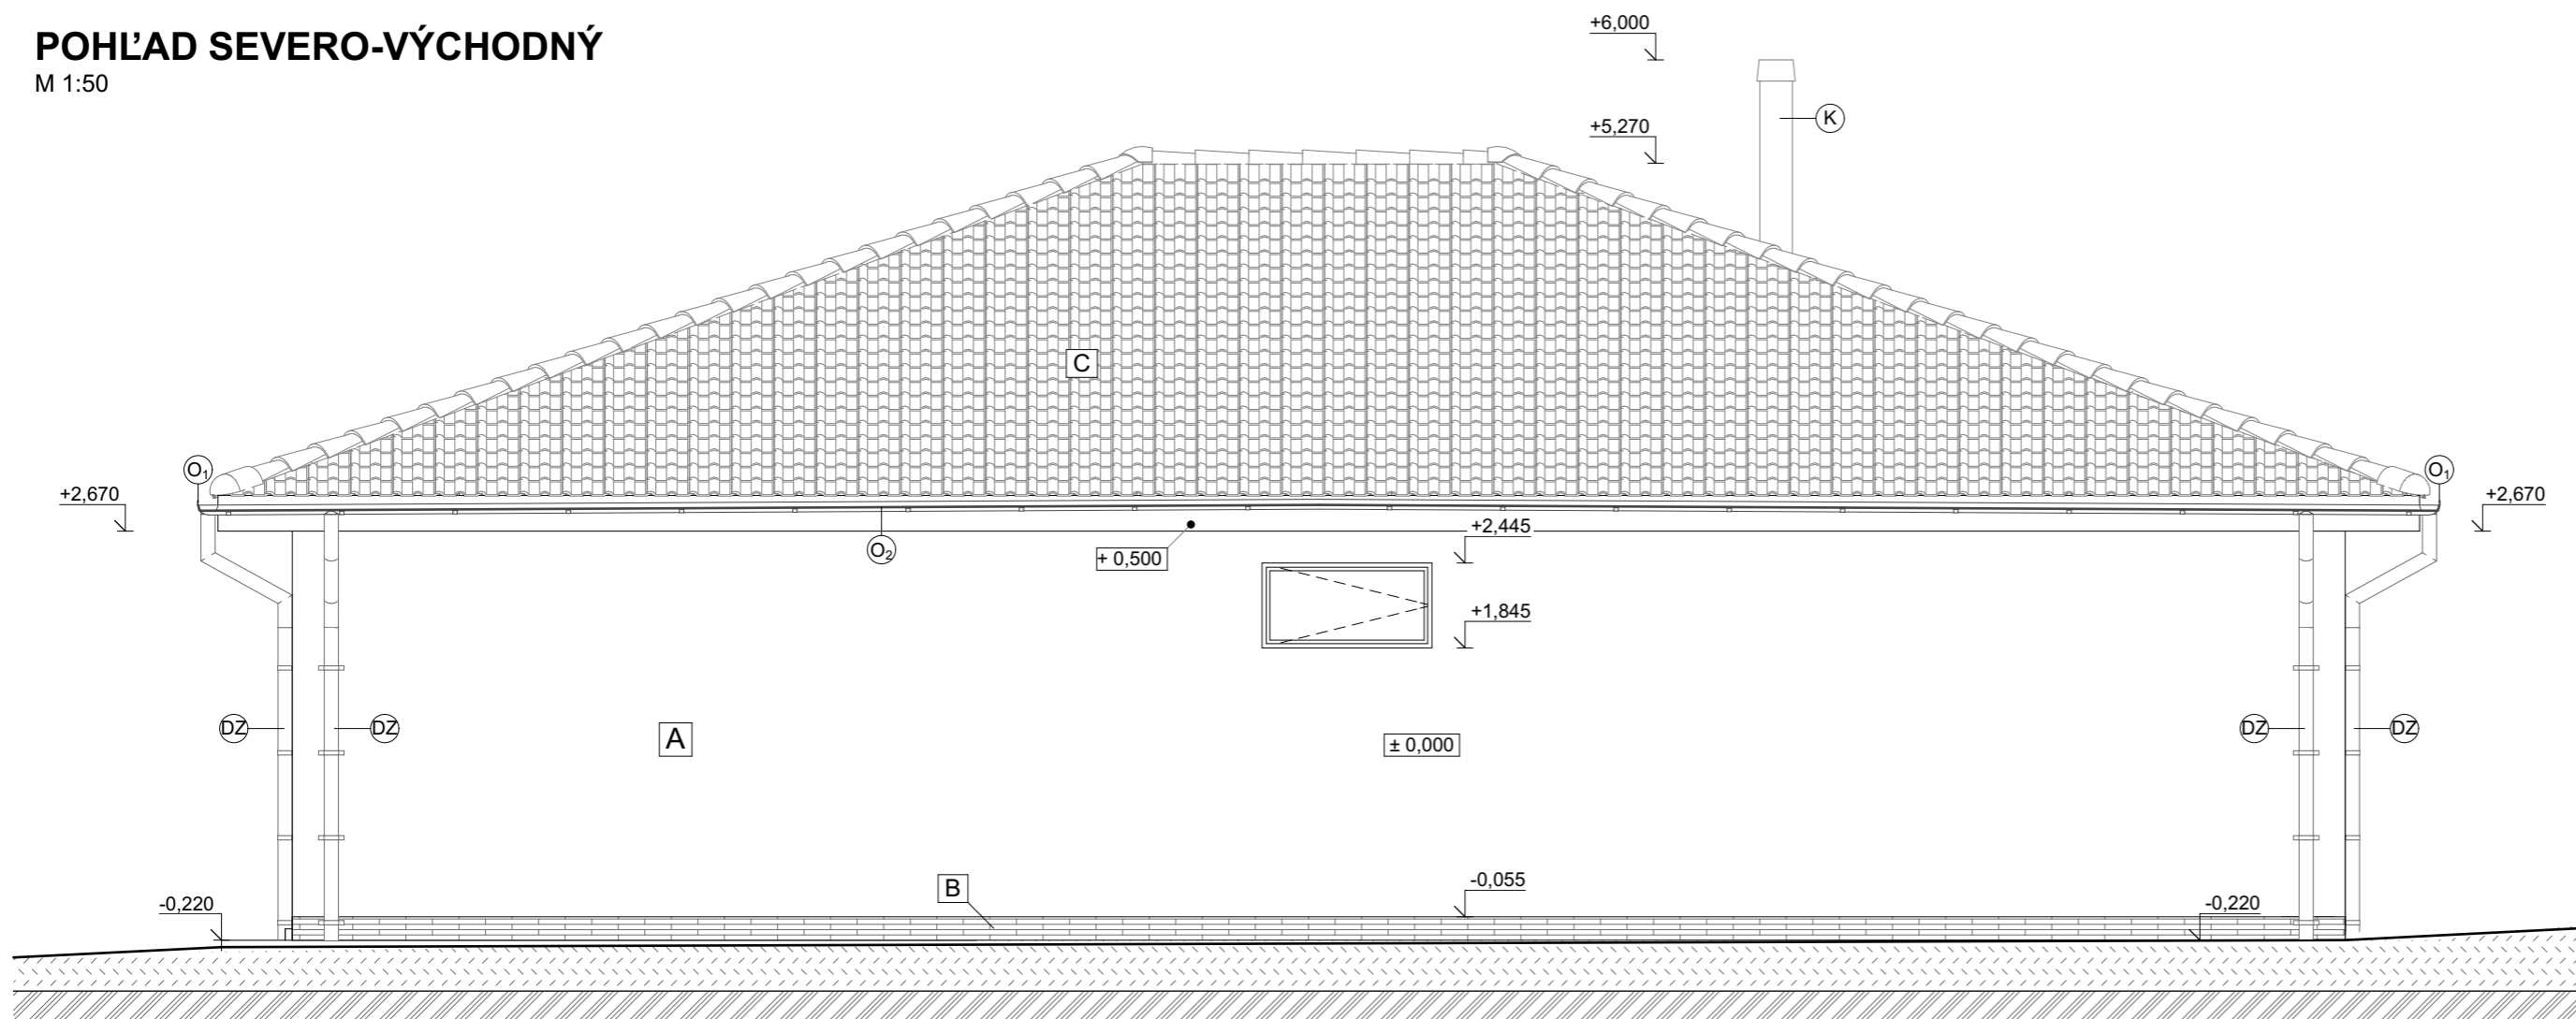

# POHLAD JUHO-VÝCHODNÝ

M 1:50

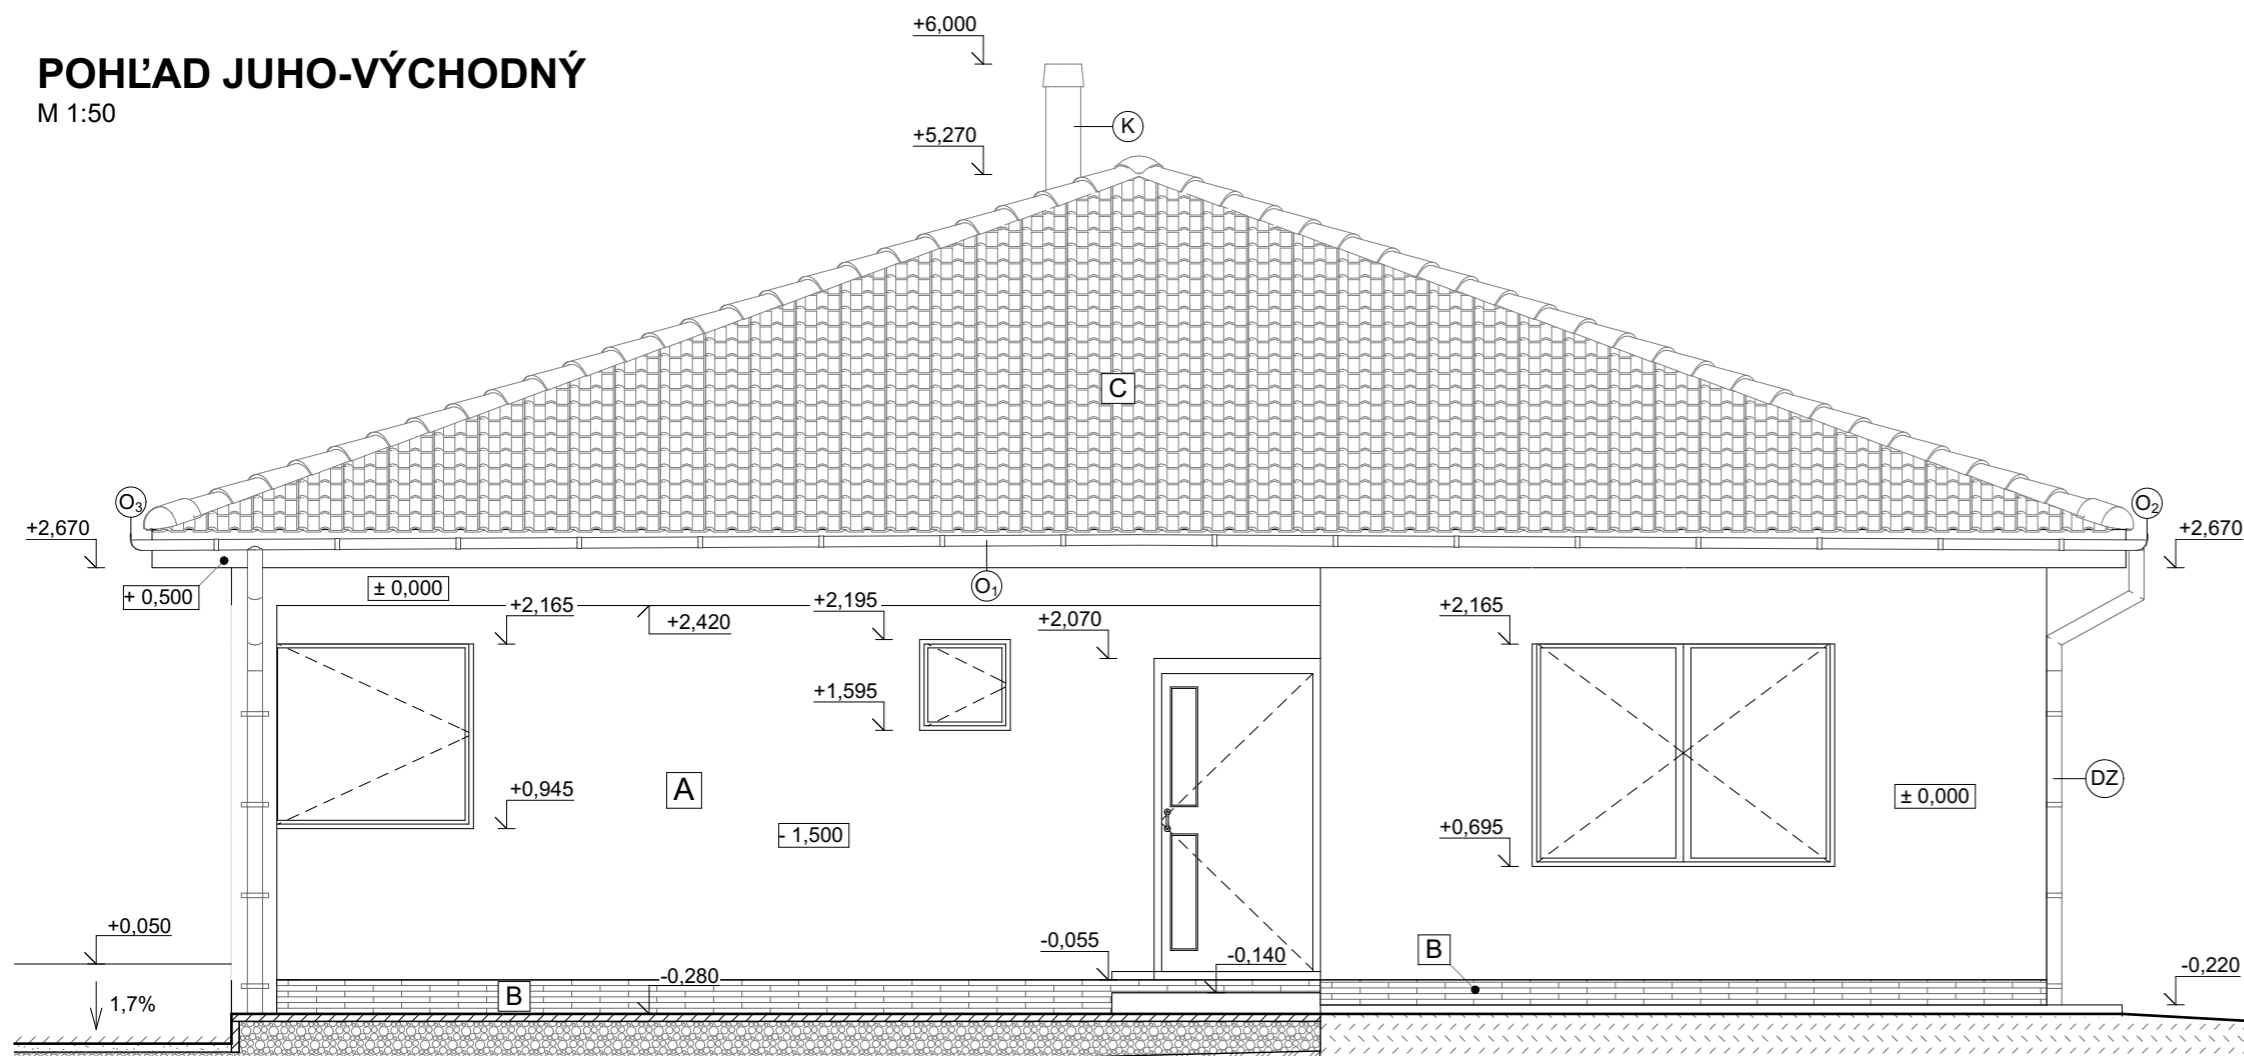

## POVRCHOVÁ ÚPRAVA FASÁDY

- A** - tepelnoizolačná vonkajšia omietka YTONG
- B** - KAMENNÝ OBKLAD - určí si stavebník
- C** - Strešná krytina, (betonová alebo keramická - určí si stavebník)

## POZNÁMKY

- K** - KOMINOVÉ TELESO KRBU
- O<sub>1</sub>, O<sub>2</sub>, O<sub>3</sub>, DZ** - viď. VÝKRES STRECHY (ARCH - 03)

± 0,000 = 174,20 m.n.m.

HLAVNÝ PROJEKTANT:	Ing. Ondrej Štepanovský	Oreské 122 Tel.č.: +421 944 921 753 ondrestep@gmail.com	
ZODPOVEDNÝ PROJEKTANT:	Ing. Ondrej Štepanovský		
PROJEKTANT:	Ing. Radovan Javorka		
INVESTOR:	Marek Jurica a Ivana Juricová		
MIESTO:	Šaštín-Stráže, parcela č. 1665/14, 860671 k.ú.: Stráže nad Myjavou		
AKCIA:	<b>NOVOSTAVBA RD Šaštín-Stráže</b>		
STUPEŇ:	Dokumentácia pre stavebné povolenie		
OBSAH VÝKRESU:	<b>POHLADY SV a JV</b>		
ČASŤ DOKUM.:	ARCHITEKTONICKO STAVEBNÉ RIEŠENIE		
		DÁTUM	09/2019
		FORMÁT	3 x A4
		MIERKA	1:50
		Č. ZÁKAZKY	0819/1
		Č. VÝKRESU	Č. PARÉ
		<b>ARCH - 05</b>	